



宇部市渡辺翁記念会館
大集会堂 照明設備 基本仕込み・回路図

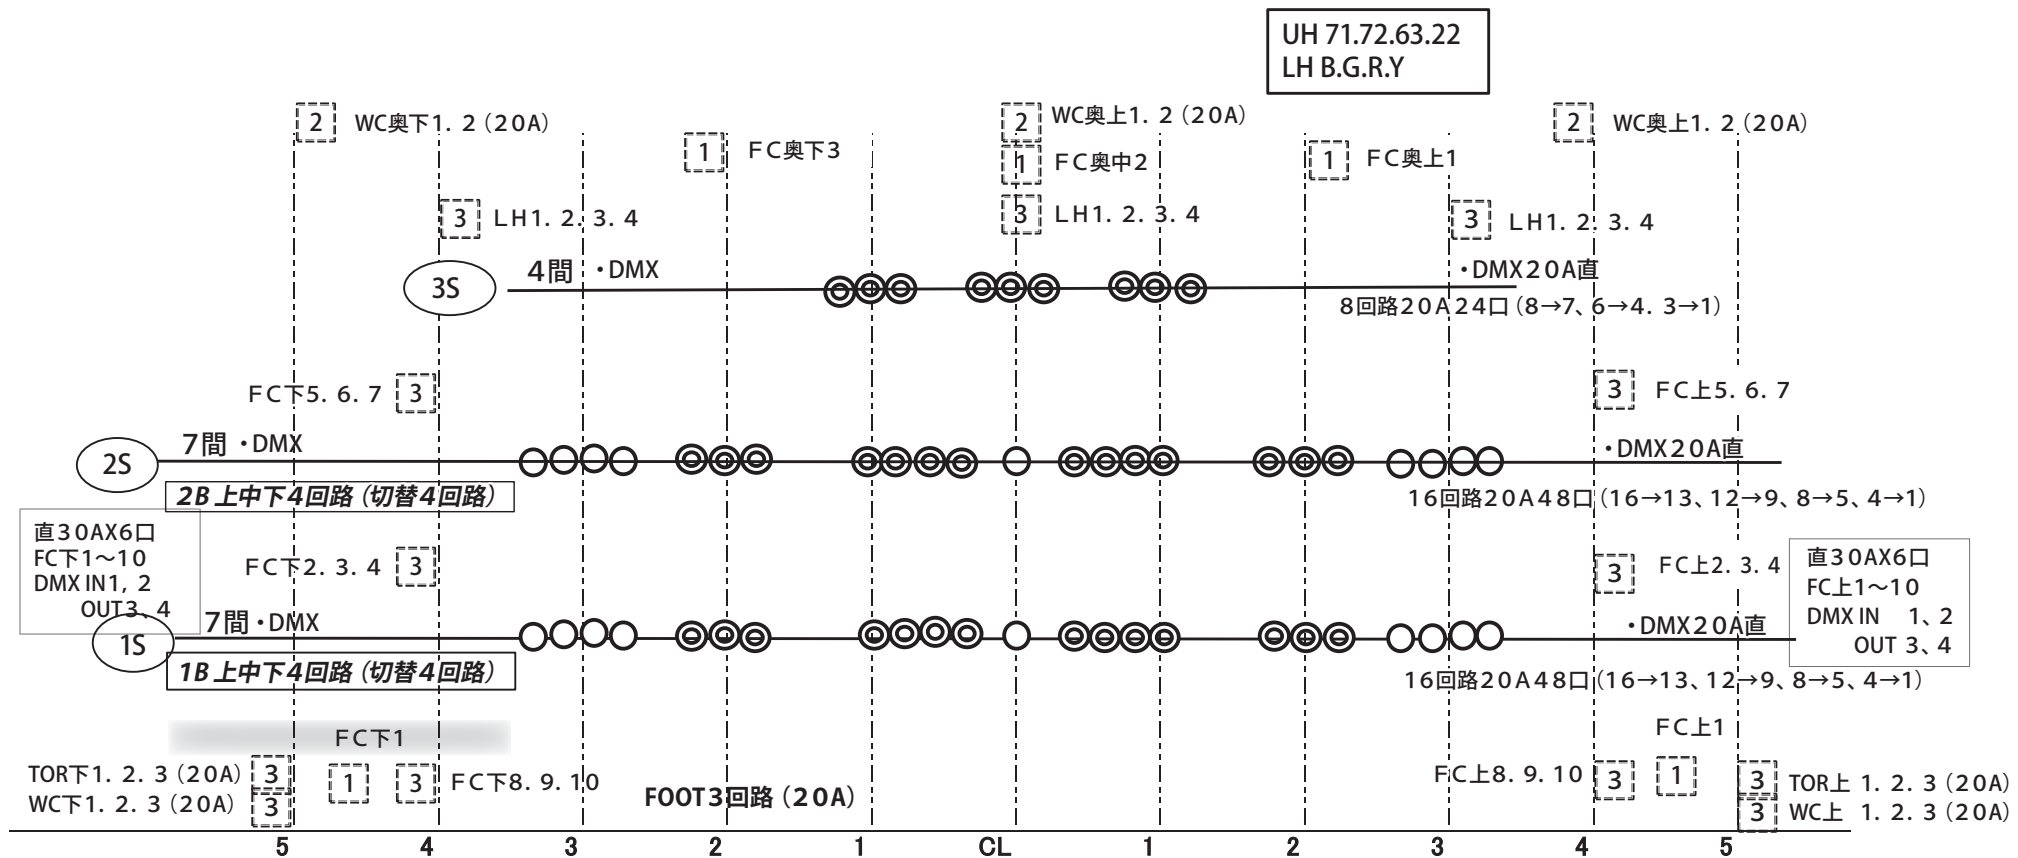

凡例:
○ 1KW凸
◎ 1KWフレネル
[1] コンセント、数字は口数

1CL 2台4回路 (1.5KF) 8台
2CL 2台4回路 (1.5KF) 8台
リモコンスポット
スクローラー有

2Fr: 20A2回路 3台2色
1Fr: 20A3回路 3台2色

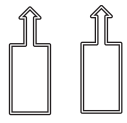

FOLLOW SPOT 2KX2

卓 丸茂 プリティナ メガ
60本3段
サブマスター30本